

ΕΦΗΜΕΡΙΔΑ
ΤΗΣ ΚΥΒΕΡΝΗΣΕΩΣ

ΤΗΣ ΕΛΛΗΝΙΚΗΣ ΔΗΜΟΚΡΑΤΙΑΣ

25 Μαΐου 2017 | ΤΕΥΧΟΣ ΤΕΤΑΡΤΟ | Αρ. Φύλλου **146**

ΠΕΡΙΕΧΟΜΕΝΑ

ΑΠΟΦΑΣΕΙΣ

ΑΠΟΦΑΣΕΙΣ

Αριθμ. 27523 (1)

Επικύρωση των οριογραμμών τμήματος άνω κλάδων του υδατορέματος «Αγίας Στυλιανής» στην περιοχή βιολογικού καθαρισμού του Δήμου Μήλου νήσου Μήλου Νομού Κυκλάδων Περιφέρειας Νοτίου Αιγαίου.

Ο ΓΕΝΙΚΟΣ ΓΡΑΜΜΑΤΕΑΣ ΑΠΟΚΕΝΤΡΩΜΕΝΗΣ ΔΙΟΙΚΗΣΗΣ ΑΙΓΑΙΟΥ

Έχοντας υπόψη:

1. Τις διατάξεις του άρθρου 8 του ν. 3200/1955 «Περί διοικητικής αποκέντρωσης».

2. Τις διατάξεις του ν. 2853/16-7-1922 «Περί υδραυλικών εν γένει έργων και αστυνόμευσης των Δημοσίων Υδάτων», όπως αυτές τροποποιήθηκαν με τις αντίστοιχες του ν.δ. 10/29-12-1923 και κωδικοποιήθηκαν από τις διατάξεις του π.δ. 18/21-3-1924 (ΦΕΚ 61 Α).

3. Τις οικείες διατάξεις του ν. 2503/ 97 (ΦΕΚ 107 Α΄/ 30.5.1997) «Διοίκηση, Οργάνωση, Στελέχωση της Περιφέρειας, ρύθμιση θεμάτων για την Τοπική Αυτοδιοίκηση και άλλων διατάξεων», ως ισχύουν.

4. Τις οικείες διατάξεις του ν. 2508/1997 (ΦΕΚ 124 Α΄/13.6.1997) «Βιώσιμη οικιστική ανάπτυξη των πόλεων και οικισμών της χώρας και άλλων διατάξεων», όπως ισχύει.

5. Τις οικείες διατάξεις του ν. 2690/1999 (ΦΕΚ 45 Α΄/ 9-3-1999) «Κύρωση του κώδικα διοικητικής διαδικασίας».

6. Την υπ' αριθμ. 33/1998 εγκύκλιο του ΥΠΕΧΩΔΕ «Αστυνόμευση ρεμάτων και συντήρηση αντιπλ/κών έργων», ως ισχύει.

7. Τις διατάξεις του ν. 3852/2010 (ΦΕΚ 87Α/7-6-2010) «Νέα Αρχιτεκτονική της Αυτοδιοίκησης και της Αποκεντρωμένης Διοίκησης - Πρόγραμμα Καλλικράτης».

8. Τις διατάξεις του ν. 3010/02 (ΦΕΚ 91/Α/2002) ως ισχύει.

9. Το ν. 4258/2014 (ΦΕΚ 94/Α/14-4-2014) «Διαδικασία Οριοθέτησης και ρυθμίσεις θεμάτων για τα υδατορέματα - ρυθμίσεις Πολεοδομικής νομοθεσίας και άλλες διατάξεις».

10. Τις διατάξεις του π.δ/τος 143/2010 (ΦΕΚ236Α) «Οργανισμός της Αποκεντρωμένης Διοίκησης Αιγαίου».

11. Το με αριθμ. πρωτ. 2445/94/10-1-2017 έγγραφο της Διεύθυνσης Τεχνικών Έργων Κυκλάδων της Γενικής Διεύθυνσης Αναπτυξιακού Προγραμματισμού, Περιβάλλοντος και Υποδομών της Περιφέρειας Νοτίου Αιγαίου με το οποίο διαβιβάστηκε ο φάκελος μελέτης στην Διεύθυνση ΠΕ.ΧΩ.ΣΧΕ. Νοτίου Αιγαίου της Γενικής Διεύθυνσης ΧΩ.ΠΕ.ΠΟ. της Αποκεντρωμένης Διοίκησης Αιγαίου καθορισμού των οριογραμμών τμήματος άνω κλάδων του υδατορέματος «Αγίας Στυλιανής» στην περιοχή βιολογικού καθαρισμού του Δήμου Μήλου νήσου Μήλου Νομού Κυκλάδων Περιφέρειας Νοτίου Αιγαίου με θεωρημένο το τοπογραφικό διάγραμμα (οριοθέτηση ρέματος - καθορισμός πλημμυρικής γραμμής) στο οποίο χαράσσονται τα όρια αυτού καθώς και την τεχνική έκθεση με τους υδραυλικούς υπολογισμούς.

12. Τη με α/α 203/2015 απόφαση του Δημοτικού Συμβουλίου Δήμου Μήλου, με την οποία γνωμοδοτεί θετικά για την αποδοχή των γραμμών οριοθέτησης του ρέματος όπως αυτή έχει οριοθετηθεί από την Γενική Διεύθυνση Αναπτυξιακού Προγραμματισμού, Περιβάλλοντος και Υποδομών Περιφέρειας Νοτίου Αιγαίου, βάσει των υδραυλικών υπολογισμών καθώς και των τοπογραφικών-γεωλογικών και περιβαλλοντικών στοιχείων της περιοχής.

13. Το με α.π. 3802/23-01-2017 έγγραφο της Διεύθυνσης ΠΕ.ΧΩ.Σ. Νοτίου Αιγαίου της Αποκεντρωμένης Διοίκησης Αιγαίου προς την Διεύθυνση Υδάτων Νοτίου Αιγαίου της Αποκεντρωμένης Διοίκησης Αιγαίου για τη διατύπωση γνώμης.

14. Το με α.π. 3813/23-1-2017 έγγραφο της Διεύθυνσης ΠΕ.ΧΩ.Σ. Νοτίου Αιγαίου της Αποκεντρωμένης Διοίκησης Αιγαίου προς την Διεύθυνση Δασών Ν. Κυκλάδων της Αποκεντρωμένης Διοίκησης Αιγαίου και προς την Εφορεία Αρχαιοτήτων Κυκλάδων για τη διατύπωση γνώμης τους.

15. Το με α.π. 10297/21-2-2017 έγγραφο της Διεύθυνσης Υδάτων Νοτίου Αιγαίου της Αποκεντρωμένης Διοίκησης Κυκλάδων, σύμφωνα με το οποίο δεν έχει αντίρρηση για την οριοθέτηση του ρέματος που αναφέρεται στο θέμα.

16. Το με α.π. 19857/3-4-2017 έγγραφο της Διεύθυνσης Δασών Κυκλάδων της Αποκεντρωμένης Διοίκησης Αιγαίου με θέμα: «Γνωμοδότηση επί οριοθέτησης τμήματος άνω κλάδων υδατορέματος Αγίας Στυλιανής, στην περιοχή βιολογικού καθαρισμού Δήμου Μήλου,νήσου Μήλου» στο οποίο αναφέρει ότι όσον αφορά το αντικείμενο αρμοδιότητας τους η Υπηρεσία δεν έχει αντίρρηση για την οριοθέτηση του εν λόγω υδατορέματος, καθώς δεν θα πραγματοποιηθούν έργα επέμβασης.

17. Το με α.π. ΥΠΠΟΑ/ ΓΔΑΠΚ/ ΕΦΑΚΥΚ/ ΤΠΚΑΧΜΑΕΜ/ 22296/12938/ 739/337/15-02-2017 (α.π. ΑΔΑ 11094/ 23-2-2017) έγγραφο της Εφορείας Αρχαιοτήτων Κυκλάδων του Υπουργείου Πολιτισμού και Αθλητισμού σύμφωνα με το οποίο δεν έχει αντίρρηση από πλευράς αρμοδιοτήτων τους για την οριοθέτηση τμήματος άνω κλάδων υδατορέματος Αγίας Στυλιανής στην περιοχή βιολογικού καθαρισμού του Δήμου Μήλου.

18. Το φάκελο της μελέτης, ο οποίος περιέχει τοπογραφικό διάγραμμα, υδραυλική μελέτη, Τεχνική Έκθεση κ.λπ. θεωρημένα και ελεγμένα αρμοδίως, που διαβιβάστηκε στην Διεύθυνση ΠΕ.ΧΩ.ΣΧΕ. Νοτίου Αιγαίου της Γενικής Διεύθυνσης ΧΩ.ΠΕ.ΠΟ. της Αποκεντρωμένης Διοίκησης Αιγαίου.

19. Τη με α.π. οικ. 24935/27-04-2017 εισήγηση της Διεύθυνσης ΠΕ.ΧΩ.Σ. Νοτίου Αιγαίου της Αποκεντρωμένης Διοίκησης Αιγαίου σχετικά με τον καθορισμό οριογραμμών τμήματος άνω κλάδων υδατορέματος Αγίας Στυλιανής στην περιοχή βιολογικού καθαρισμού του Δήμου Μήλου

20. Το γεγονός ότι με την απόφαση αυτή δεν προκαλείται δαπάνη σε βάρος του προϋπολογισμού του Δημοσίου και του Δήμου Μήλου.

21. Τη με α.π.: οικ. 81434/9157/31-12-2013 απόφαση Γ. Γ. με Θέμα: «Αναπλήρωση Προϊσταμένου Γενικής Διεύθυνσης Χωροταξικής και Περιβαλλοντικής Πολιτικής της Αποκεντρωμένης Διοίκησης Αιγαίου».

22. Την αριθμ. οικ.45076/5738/02-10-2012 απόφαση Γεν. Γραμματέα ΑΔΑ (ΦΕΚ 3181/Β/29-11-2012) περί παροχής εξουσιοδότησης πράξεων και εγγράφων «Με εντολή Γενικού Γραμματέα».

23. Το γεγονός ότι με βάση την αριθμ. οικ. 45076/ 5738/02-10-2012 απόφαση Γεν. Γραμματέα Α.Δ.Α. για παροχή εξουσιοδότησης πράξεων και εΕγγράφων (ΦΕΚ 3181/Β/29-11-2012), η υπογραφή της παρούσης ανήκει στον Γενικό Γραμματέα Α.Δ.Α. (τελευταίο εδάφιο άρθρου 2 αυτής).

24. Την υπ' αριθμ. 4 της 6-2-2015 Πράξη του Υπουργικού Συμβουλίου με θέμα: «Αποδοχή παραιτήσεων των Γενικών Γραμματέων των Αποκεντρωμένων Διοικήσεων της Χώρας (ΦΕΚ 24/Α/6-2-2015).

25. Τις διατάξεις του άρθρου 56 κεφαλ. Γ΄ του ν.4257/2014 (ΦΕΚ 93/Α/14-04-2014) και τις διατάξεις του άρθρου 28 παρ. 1 του ν. 4325/2015 (ΦΕΚ 47/Α/11.5.2015), αποφασίζουμε:


Επικυρώνουμε τις οριογραμμές του τμήματος άνω κλάδων του υδατορέματος «Αγίας Στυλιανής» στην περιοχή Βιολογικού Καθαρισμού του Δήμου Μήλου νήσου Μήλου Νομού Κυκλάδων Περιφέρειας Νοτίου Αιγαίου, έτσι όπως σημειώνεται με μπλε χρώμα η πολυγωνική γραμμή 50, 51, 52, 53, 54, 55, 56, 57, 58 (σημεία οριογραμμών Δυτικού κλάδου έως συνάντησης με βόρειο κλάδο) 58, 74, 75, 76 ,... έως και 81 (σημεία οριογραμμών Βόρειου κλάδου) και στην απέναντι της 82, 83, 84, 85, 86, 87, 88, 89, 90, 61 και 62 και στην απέναντι της γραμμής κεντρικού και δυτικού κλάδου 63, 64, 65, 66, 67, 68, 69, 70, 71, 72 και 73, (τα σημεία της οποίας είναι εξαρτημένα από το Εθνικό Τριγωνομετρικό Δίκτυο) επί του τοπογραφικού Διαγράμματος (οριοθέτηση ρέματος-καθορισμός πλημμυρικής γραμμής - αριθμ. Σχεδίου ΥΔΡ.06) που υπογράφεται από την «Βασίλειος Κων. Μπουλουγούρης και Συνεργάτες» Ε.Π.Ε., και έχει θεωρηθεί στις 10-1-2017 από την Διεύθυνση Τεχνικών Έργων Κυκλάδων της Γενικής Διεύθυνσης Αναπτυξιακού Προγραμματισμού, Περιβάλλοντος και Υποδομών της Περιφέρειας Νοτίου Αιγαίου και συνοδεύει την μελέτη και τεχνική έκθεση καθορισμού οριογραμμών του τμήματος του υδατορέματος αυτού θεωρημένη στις 10-1-2017 από την παραπάνω Υπηρεσία.

Η απόφαση αυτή να δημοσιευθεί στην Εφημερίδα της Κυβερνήσεως, μαζί με το Τοπογραφικό Διάγραμμα (αριθμ. σχεδίου ΥΔΡ.06) και η ισχύς αρχίζει από την ημερομηνία δημοσίευσης.

Πειραιάς, 10 Μαΐου 2017

Ο Ασκών καθήκοντα Γενικού Γραμματέα
Αποκεντρωμένης Διοίκησης

ΝΙΚΟΣ ΘΕΟΔΩΡΙΔΗΣ

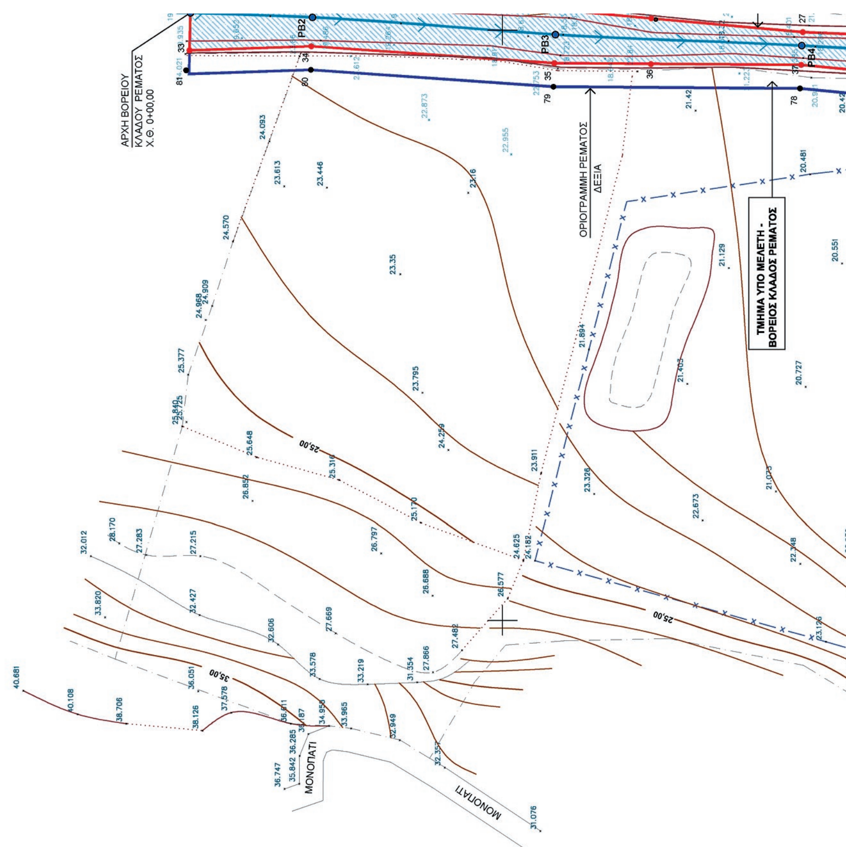


ΕΘΝΙΚΟ ΤΥΠΟΓΡΑΦΕΙΟ

Για τεχνικούς λόγους στο σχεδιάγραμμα, από το ηλεκτρονικό αρχείο, έγινε σμίκρυνση κατά ποσοστό 39%

4065050

4065000

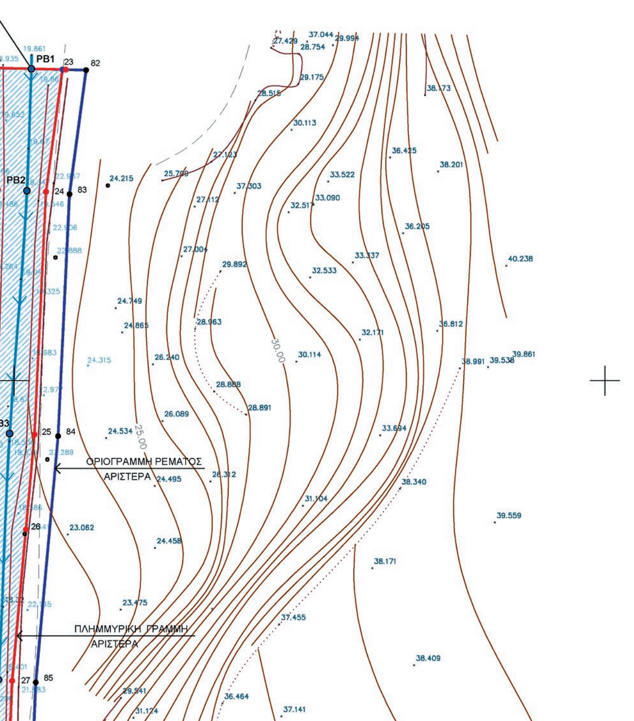

ΣΥΝΤΕΤΑΓΜΕΝΕΣ ΠΛΗΜΜΥΡΙΚΗΣ ΓΡΑΜΜΗΣ ΔΥΤΙΚΟΥ ΚΛΑΔΟΥ ΡΕΜΑΤΟΣ

Α/Α	Χ	Υ
1	538921.01	4064923.61
2	538928.39	4064921.07
3	538932.76	4064920.14
4	538937.59	4064926.31
5	538941.78	4064922.65
6	538953.29	4064922.01
7	538962.49	4064920.78
8	538983.08	4064918.55
9	538996.19	4064915.55
10	539002.85	4064912.87
12	538918.99	4064917.19
13	538926.45	4064914.83
14	538933.72	4064914.77
15	538937.75	4064913.86
16	538942.00	4064917.69
17	538953.25	4064917.96
18	538962.05	4064916.61
19	538982.37	4064914.28
20	538995.14	4064911.36
21	539000.80	4064908.30

ΣΥΝΤΕΤΑΓΜΕΝΕΣ ΠΛΗΜΜΥΡΙΚΗΣ ΓΡΑΜΜΗΣ ΚΕΝΤΡΙΚΟΥ ΚΛΑΔΟΥ ΡΕΜΑΤΟΣ

Α/Α	Χ	Υ
10	539002.85	4064912.87
11	539017.18	4064906.80
21	539000.80	4064908.30
22	539014.55	4064900.66

ΣΥΝΤΕΤΑΓΜΕΝΕΣ ΠΛΗΜΜΥΡΙΚΗΣ ΓΡΑΜΜΗΣ ΒΟΡΕΙΟΥ ΚΛΑΔΟΥ ΡΕΜΑΤΟΣ

Α/Α	Χ	Υ
23	539004.36	4065026.36
24	539002.68	4065016.01
25	539001.71	4064995.44
26	539000.64	4064987.43
27	538999.82	4064974.57
28	538999.07	4064956.60
29	538997.97	4064938.59
30	539001.18	4064927.74
31	539003.35	4064928.21
32	539003.44	4064915.88
10	539002.85	4064912.87
33	538998.27	4065026.50
34	538998.61	4065016.19
35	538997.18	4064995.61
36	538997.11	4064987.43
37	538997.04	4064974.70
38	538995.32	4064956.91
39	538995.53	4064938.09
40	538998.68	4064927.19
41	538995.28	4064926.45
42	538996.93	4064916.60
9	538996.19	4064915.55

ΣΥΝΤΕΤΑΓΜΕΝΕΣ ΟΡΙΟΓΡΑΜΜΗΣ ΔΥΤΙΚΟΥ ΚΛΑΔΟΥ ΡΕΜΑΤΟΣ

Α/Α	Χ	Υ
50	538921.63	4064925.56
51	538928.92	4064923.01
52	538932.40	4064922.10
53	538937.57	4064928.31
54	538941.69	4064924.65
55	538953.48	4064924.01
56	538962.73	4064922.77
57	538983.41	4064920.52
58	538994.68	4064917.95
59	538996.79	4064917.46
60	539003.24	4064914.88
61	539005.12	4064914.08
64	538999.84	4064906.55
65	538994.43	4064909.47
66	538982.04	4064912.31
67	538961.78	4064914.63
68	538953.12	4064915.96
69	538942.09	4064915.68
70	538937.77	4064911.86
71	538934.07	4064912.80
72	538926.14	4064912.83
73	538918.38	4064915.29


ΣΥΝΤΕΤΑΓΜΕΝΕΣ ΟΡΙΟΓΡΑΜΜΗΣ ΚΕΝΤΡΙΚΟΥ ΚΛΑΔΟΥ ΡΕΜΑΤΟΣ

Α/Α	Χ	Υ
61	539005.12	4064914.08
62	539017.97	4064908.64
63	539013.76	4064898.81
64	538999.84	4064906.55

ΣΥΝΤΕΤΑΓΜΕΝΕΣ ΟΡΙΟΓΡΑΜΜΗΣ ΒΟΡΕΙΟΥ ΚΛΑΔΟΥ ΡΕΜΑΤΟΣ

Α/Α	Χ	Υ
58	538994.68	4064917.95
74	538993.32	4064926.03
75	538996.79	4064926.78
76	538993.52	4064937.90
77	538993.32	4064957.00
78	538995.04	4064974.81
79	538995.18	4064995.69
80	538996.61	4065016.23
81	538996.58	4065026.79
82	539006.08	4065026.32
83	539004.67	4065015.80
84	539003.71	4064995.30
85	539001.81	4064974.43
86	539001.07	4064956.49
87	538999.92	4064939.18
88	539003.16	4064928.17
89	539005.35	4064928.65
90	539005.44	4064915.69
61	539005.12	4064914.08
60	539003.24	4064914.88
59	538996.79	4064917.46

ΥΠΟΜΝΗΜΑ

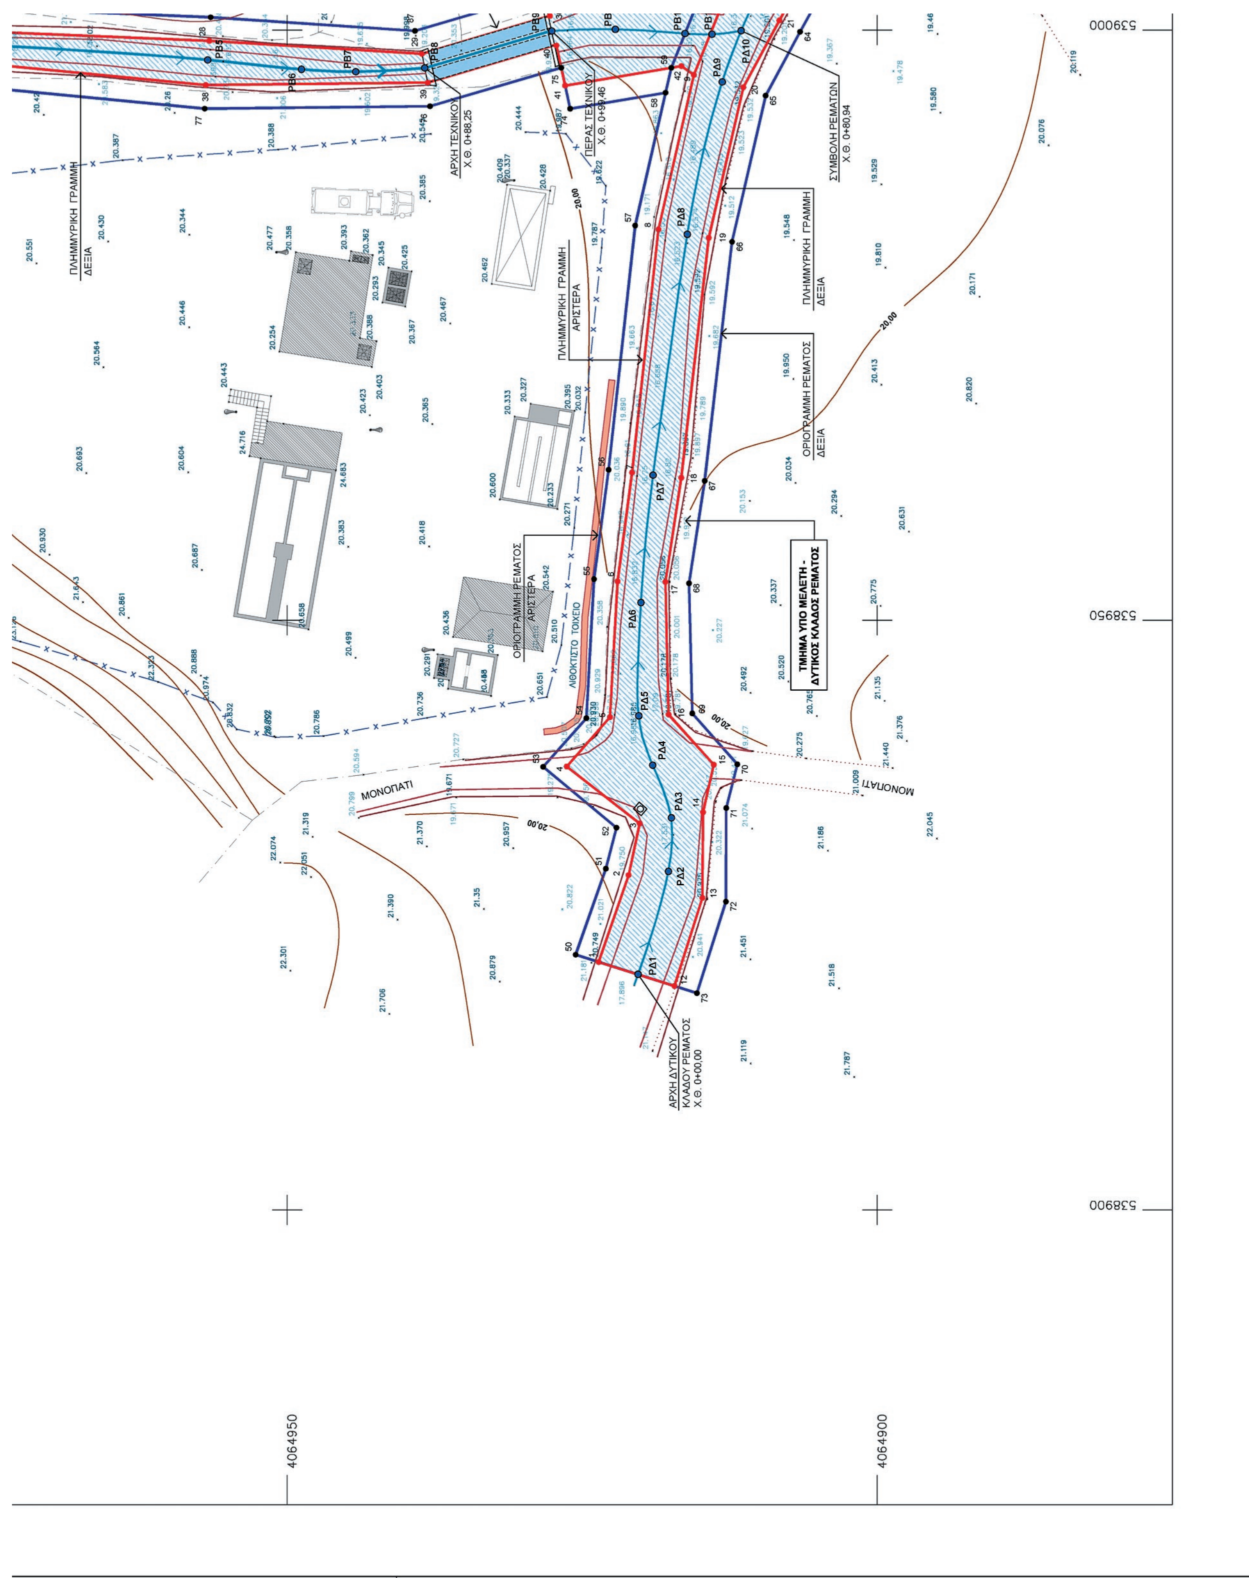
ΠΛΗΜΜΥΡΙΚΗ ΓΡΑΜΜΗ ΔΕΞΙΑ
ΑΡΧΗ ΤΕΧΝΙΚΟΥ Χ.Θ. 0+88,25
ΠΕΡΑΣ ΤΕΧΝΙΚΟΥ Χ.Θ. 0+99,46
ΣΥΜΒΟΛΗ ΡΕΜΑΤΩΝ Χ.Θ. 0+80,94
ΠΛΗΜΜΥΡΙΚΗ ΓΡΑΜΜΗ ΑΡΙΣΤΕΡΑ
ΠΛΗΜΜΥΡΙΚΗ ΓΡΑΜΜΗ ΔΕΞΙΑ
ΟΡΙΟΓΡΑΜΜΗ ΡΕΜΑΤΟΣ ΔΕΞΙΑ
ΟΡΙΟΓΡΑΜΜΗ ΡΕΜΑΤΟΣ ΑΡΙΣΤΕΡΑ
ΤΜΗΜΑ ΥΠΟ ΜΕΛΕΤΗ - ΔΥΤΙΚΟΣ ΚΛΑΔΟΣ ΡΕΜΑΤΟΣ
ΛΙΘΟΚΤΙΣΤΟ ΤΟΙΧΕΙΟ
ΜΟΝΟΠΑΤΙ
ΜΟΝΟΠΑΤΙ
ΑΡΧΗ ΔΥΤΙΚΟΥ ΚΛΑΔΟΥ ΡΕΜΑΤΟΣ Χ.Θ. 0+00,00
539000
538950
538900
4064950
4064900

ΤΕΧΝΙΚΟ ΔΙΕΛΕΥΣΗΣ
ΚΥΚΛΙΚΗΣ ΔΙΑΤΟΜΗΣ 2Φ1000

ΥΦΙΣΤΑΜΕΝΟ ΟΔΙΚΟ ΔΙΚΤΥΟ

ΠΕΡΑΣ ΚΥΡΙΟΥ
ΚΛΑΔΟΥ ΡΕΜΑΤΟΣ
Χ.Θ. 0+98,68

539000

539050

ΥΠΟΜΝΗΜΑ

- ΚΟΙΤΗ ΡΕΜΑΤΟΣ
- ΦΡΥΔΙ
- ΠΟΔΙ
- ΠΛΗΜΜΥΡΙΚΗ ΓΡΑΜΜΗ ΡΕΜΑΤΟΣ
- ΟΡΙΟΓΡΑΜΜΗ ΡΕΜΑΤΟΣ
- 35.00 ΙΣΟΫΨΗΣ
- ΣΥΡΜΑΤΟΠΛΕΓΜΑ
- ΚΤΙΡΙΟ
- ΞΗΡΟΛΙΘΟΔΟΜΗ

ΣΗΜΕΙΩΣΗ:

1. Η ΠΛΗΜΜΥΡΙΚΗ ΓΡΑΜΜΗ ΤΟΥ ΡΕΜΑΤΟΣ ΤΙΘΕΤΑΙ ΣΥΜΦΩΝΑ ΜΕ ΤΗΝ ΥΔΡΑΥΛΙΚΗ ΜΕΛΕΤΗ.

2. Η ΟΡΙΟΓΡΑΜΜΗ ΤΟΥ ΡΕΜΑΤΟΣ ΕΚΤΕΙΝΕΤΑΙ 2,0μ ΠΕΡΑΝ ΤΗΣ ΠΛΗΜΜΥΡΙΚΗΣ ΓΡΑΜΜΗΣ ΣΥΜΦΩΝΑ ΜΕ ΤΗΝ ΑΠΑΙΤΗΣΗ ΤΗΣ ΤΕΧΝ.ΥΠΗΡΕΣΙΑΣ ΤΗΣ ΠΕΡ.ΕΝΟΤ. ΜΗΛΟΥ.

κύριος του έργου	ΔΗΜΟΣ ΜΗΛΟΥ
έργο	ΟΡΙΟΘΕΤΗΣΗ ΤΜΗΜΑΤΟΣ ΑΝΩ ΚΛΑΔΩΝ ΥΔΑΤΟΡΕΜΑΤΟΣ ΑΠΑΣ ΣΤΥΛΙΑΝΗΣ ΣΤΗ ΠΕΡΙΟΧΗ ΒΙΟΛΟΓΙΚΟΥ ΚΑΘΑΡΙΣΜΟΥ
θέση	ΒΙΟΚΑ ΜΗΛΟΥ - ΝΗΣΟΣ ΜΗΛΟΥ
θέμα σχεδίου	ΟΡΙΟΘΕΤΗΣΗ ΡΕΜΑΤΟΣ - ΚΑΘΟΡΙΣΜΟΣ ΠΛΗΜΜΥΡΙΚΗΣ ΓΡΑΜΜΗΣ
μελέτη	ΟΡΙΣΤΙΚΗ ΜΕΛΕΤΗ
ημερομηνία	ΜΑΙΟΣ 2015
κλίμακα	1 : 250
σειρά	ΥΔΡ.
αριθμός σχεδίου	06
μελέτη	ΥΔΡΑΥΛΙΚΗ ΜΕΛΕΤΗ
υπογραφή - σφραγίδα μελετητή	ΔΙΟΡΑΜΑ - ΕΛΛΗΝΙΚΗ ΜΕΛΕΤΗΤΙΚΗ "ΒΑΣΙΛΕΙΟΣ ΚΩΝ. ΜΠΟΥΛΟΥΓΟΥΡΗΣ & ΣΥΝΕΡΓΑΤΕΣ" Ε.Π.Ε. ΑΡΙΘΜΟΣ ΜΗΤΡΩΟΥ Τ.Ε.Ε. 4519 Α.Φ.Μ. 099988217 - Δ.Ο.Υ. ΙΖ' ΑΘΗΝΩΝ ΜΙΣΘΟΥ 2 Τ.Κ. 161 21 ΑΘΗΝΑ ΤΗΛ. 210 7225598
θεωρήθηκε	υπογραφή / ημερομηνία

αναθεώρηση	ημερομηνία	
1	ΜΑΙΟΣ 2015	ΕΝΣΩΜΑΤΩΣΗ ΠΑΡΑΤΗΡΗΣΕΩΝ ΥΠ.ΤΕΧΝ.ΠΕΡΙΦ.ΕΝΟΤ. ΜΗΛΟΥ

Αριθμ. 60248 (2)

Κήρυξη ως αναδασωτέας έκτασης 2,422 στρ στη θέση «Κόρδος» Τ.Κ. Αθανίου, Δήμου Λευκάδας.

Ο ΓΕΝΙΚΟΣ ΓΡΑΜΜΑΤΕΑΣ ΑΠΟΚΕΝΤΡΩΜΕΝΗΣ ΔΙΟΙΚΗΣΗΣ ΠΕΛΟΠΟΝΝΗΣΟΥ, ΔΥΤΙΚΗΣ ΕΛΛΑΔΑΣ ΚΑΙ ΙΟΝΙΟΥ

Έχοντας υπόψη:

1. Τις διατάξεις:

α) Των άρθρων 117 παρ. 3 και 24 παρ. 1 του Συντάγματος της Ελλάδας.

β) Του ν. 3200/1955 περί διοικητικής αποκέντρωσης όπως αυτές τροποποιήθηκαν μεταγενέστερα.

γ) Του ν. 3852/4-6-2010 (ΦΕΚ 87Α/7-6-10) «Νέα Αρχιτεκτονική της Αυτοδιοίκησης και της Αποκεντρωμένης Διοίκησης - Πρόγραμμα Καλλικράτης» και ιδίως των άρθρων 6 και 280.

δ) Του ν. 998/1979 «περί προστασίας δασών και των δασικών εν γένει εκτάσεων της Χώρας» και ειδικότερα των άρθρων 41 παρ. 1 και 3 και 38 παρ. 1.

ε) Του ν. 3208/2003 «Προστασία δασικών οικοσυστημάτων, κατάρτιση δασολογίου, ρύθμιση εμπράγματων δικαιωμάτων επί δασών και δασικών εν γένει εκτάσεων και άλλες διατάξεις».

2. Τις εξής διαταγές του Υπ. Γεωργίας:

α) 160417/1180/8-7-1980

β) 182447/3049/24-9-1980.

3. Την αριθ. 4 πράξη του Υπουργικού Συμβουλίου της 6-2-2015 (ΦΕΚ 24Α΄), με την οποία έγιναν αποδεκτές οι παραιτήσεις των Γενικών Γραμματέων των αποκεντρωμένων διοικήσεων της χώρας, ενώ όπως σαφώς ορίζει το άρθρο 56 του ν. 4257/2014 (ΦΕΚ 93Α΄), ο αρχαιότερος Γενικός Διευθυντής ασκεί τα καθήκοντα του Γενικού Γραμματέα, όταν η θέση είναι κενή.

4. Την αριθ. 60235/16-3-2017 πρόταση της αρμόδιας Διεύθυνσης Δασών Λευκάδας σχετικά με την κήρυξη ως αναδασωτέας της αναφερόμενης στο θέμα έκτασης, αποφασίζουμε:

Κηρύσσουμε ως αναδασωτέα την έκταση εμβαδού 2,422 στρ (δύο στρεμμάτων και τετρακοσίων είκοσι δύο χιλιοστών του στρέμματος). Η έκταση αυτή, που βρίσκεται στην θέση «Κόρδος» Τ.Κ. Αθανίου, Δήμου Λευκάδας, απεικονίζεται με τα στοιχεία Α,Β,Γ,...,Η,Θ,Α στο προσαρτημένο στην παρούσα απόφαση μας διάγραμμα, το οποίο αποτελεί αναπόσπαστο μέρος αυτής και έχει όρια:

Βόρεια : Με δάσος

Νότια : Με δάσος

Ανατολικά : Με δάσος

Δυτικά : Με δασική έκταση.

Σκοποί της κήρυξης της ανωτέρω έκτασης ως αναδασωτέας είναι η διατήρηση του δασικού χαρακτήρα αυτής, ο αποκλεισμός διάθεσης της για άλλη χρήση και η αποκατάσταση με φυσική αναγέννηση της καταστραφείσης από υλοτομία δασικής βλάστησης (η υπόψη έκταση πριν τη καταστροφή της αποτελούσε δάσος και δασική έκταση αείφυλλων πλατύφυλλων).

Κάθε θιγόμενος από την απόφαση αυτή, μπορεί να ασκήσει αίτηση ακύρωσης ενώπιον του οικείου τριμελούς Διοικητικού Εφετείου εντός εξήντα ημερών από της δημοσιεύσεως ή κοινοποιήσεως της.

Από την παρούσα απόφαση δεν προκύπτει δαπάνη για τον κρατικό προϋπολογισμό.

Η απόφαση αυτή να δημοσιευθεί στην Εφημερίδα της Κυβερνήσεως.

Πάτρα, 16 Μαρτίου 2017

Ο Ασκών καθήκοντα Γενικού Γραμματέα Αποκεντρωμένης Διοίκησης

ΔΙΟΝΥΣΙΟΣ ΠΑΝΑΓΙΩΤΟΠΟΥΛΟΣ


ΕΛΛΗΝΙΚΗ ΔΗΜΟΚΡΑΤΙΑ
ΑΠΟΚΕΝΤΡΩΜΕΝΗ ΔΙΟΙΚΗΣΗ
ΠΕΛΟΠΟΝΗΣΟΥ,
ΔΥΤΙΚΗΣ ΕΛΛΑΔΑΣ ΚΑΙ ΙΟΝΙΟΥ
ΔΙΕΥΘΥΝΣΗ ΔΑΣΩΝ Π.Ε. ΛΕΥΚΑΔΑΣ

ΤΟΠΟΓΡΑΦΙΚΟ ΔΙΑΓΡΑΜΜΑ

Δάσους που καταστράφηκε παράνομα 2,422 στρ
θέση «Κόρδος» Τ.Κ. Αθανίου
Δήμου Λευκάδας
ΚΛΙΜΑΚΑ 1:500

Ανήκει στην αριθ. 60248/16-3-2017 απόφαση
του Γενικού Γραμματέα Α.Δ.Π.Δ.Ε.Ι.

Δασική έκταση
2152/8-9-05 π.χ.

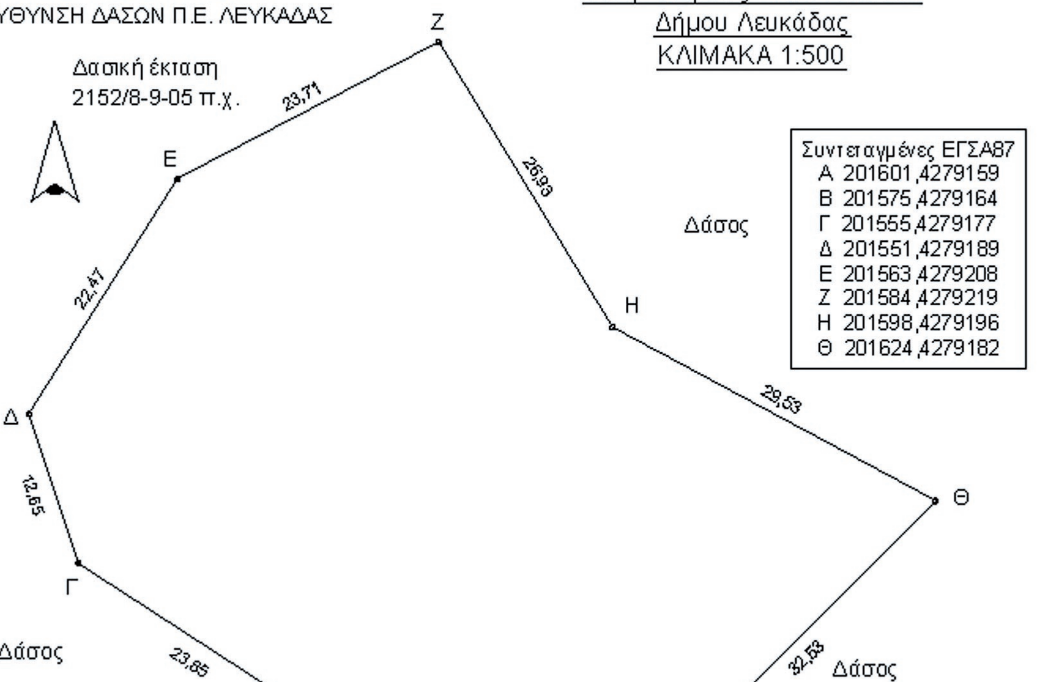

Συντεταγμένες ΕΓΣΑ87	
Α	201601,4279159
Β	201575,4279164
Γ	201555,4279177
Δ	201551,4279189
Ε	201563,4279208
Ζ	201584,4279219
Η	201598,4279196
Θ	201624,4279182

ΑΠΟΣΠΑΣΜΑ ΧΑΡΤΗ ΕΥΡΥΤΕΡΗΣ ΠΕΡΙΟΧΗΣ
ΚΛΙΜΑΚΑ 1:25000

ΕΘΝΙΚΟ ΤΥΠΟΓΡΑΦΕΙΟ
Για τεχνικούς λόγους στο σχεδιάγραμμα, από το ηλεκτρονικό αρχείο, έγινε σμίκρυνση κατά ποσοστό 82%



Θέση της έκτασης

ΘΕΩΡΗΘΗΚΕ
Πάτρα 16-3-2017
Ο ασκών καθήκοντα
Γενικού Γραμματέα Αποκεντρωμένης Διοίκησης

Διονύσιος Παναγιωτόπουλος

Λευκάδα 16-3-2017
Ο
Διευθυντής Δασών

Γ. Λάμπρης
Δασολόγος

Λευκάδα 16-3-2017
Ο
Συντάκτης

Α. Κοντογεώργης
Δασοπόνος